

CONVENZIONE

fra

la Biblioteca Vallicelliana

e

la Società Romana di Storia Patria

Art. 1.

"La Società Romana di Storia Patria ha sede nei locali della Biblioteca Vallicelliana".

Art. 2.

"Il materiale librario e documentario di proprietà della Società Romana di Storia Patria è collocato negli ambienti della Biblioteca Vallicelliana".

Art. 3.

"Di intesa con la Società Romana di Storia Patria la Biblioteca Vallicelliana mette a disposizione della Società medesima gli ambienti della propria sede che sono necessari per il funzionamento, per lo svolgimento delle attività statutarie e per la collocazione del materiale librario e documentario della Società stessa. Per la collocazione del materiale librario attualmente sistemato nei locali di uso comune, d'intesa tra le parti, potranno essere destinati anche locali esterni in uso alla Biblioteca Vallicelliana. La Biblioteca Vallicelliana mette altresì a disposizione della Società Romana di Storia Patria gli ambienti della sua sede necessari per immagazzinare le pubblicazioni editoriali da porsi in vendita, nel rispetto delle norme di sicurezza e di statica conformi alle prescrizioni tecniche delle vigenti disposizioni di legge.

L'amministrazione di queste pubblicazioni appartiene alla predetta Società, mentre la custodia delle medesime viene assunta dalla Biblioteca Vallicelliana".

Art. 4.

"La Biblioteca, d'accordo con il Presidente della Società, provvede a sistemare le collezioni librerie della Società stessa, secondo le norme comuni a tutte le biblioteche pubbliche statali.

Le collezioni suddette restano a disposizione del pubblico per la sola lettura in sede, rimanendo escluso il prestito".

Art. 5.

"Le spese di illuminazione, riscaldamento e manutenzione ordinaria degli ambienti destinati alla Società sono a carico della Biblioteca, atteso che tali ambienti, oltre a costituire passaggio obbligato alla scala di sicurezza, sono oggetto di gestione, da parte del personale della Biblioteca Vallicelliana, del materiale librario e documentario ivi collocato".

Art. 6.

"La Biblioteca Vallicelliana terrà in particolare considerazione eventuali proposte di acquisto di libri, manoscritti, carteggi ed altro materiale bibliografico raro e di pregio formulate della Società Romana di Storia Patria".

Art. 7.

La presente Convenzione avrà la durata di tre anni, allo scadere dei quali si intenderà tacitamente rinnovata. In caso contrario, la parte che intendesse disdirla ne darà preavviso al Ministero per i Beni Culturali e Ambientali - Ufficio Centrale per i Beni Librari, le Istituzioni Culturali e l'Editoria almeno tre mesi prima della scadenza. Saranno allora avviate trattative per fissare le nuove condizioni, intendendosi che, in ogni caso, rimanga fuori discussione il contenuto degli art. 1, 2, 3".

Art. 8.

"Fa parte integrante della presente Convenzione la planimetria della Sede della Biblioteca Vallicelliana con l'indicazione degli ambienti della Biblioteca, di quelli messi a disposizione della Società Romana di Storia Patria e di quelli di uso comune".

Per la Società Romana

di Storia Patria

*Elisvia Emma Pali*




Per la Biblioteca Vallicelliana




*Barbara Cellini Gaudini*

15 MAG. 1996

# BIBLIOTECA VALLICELL

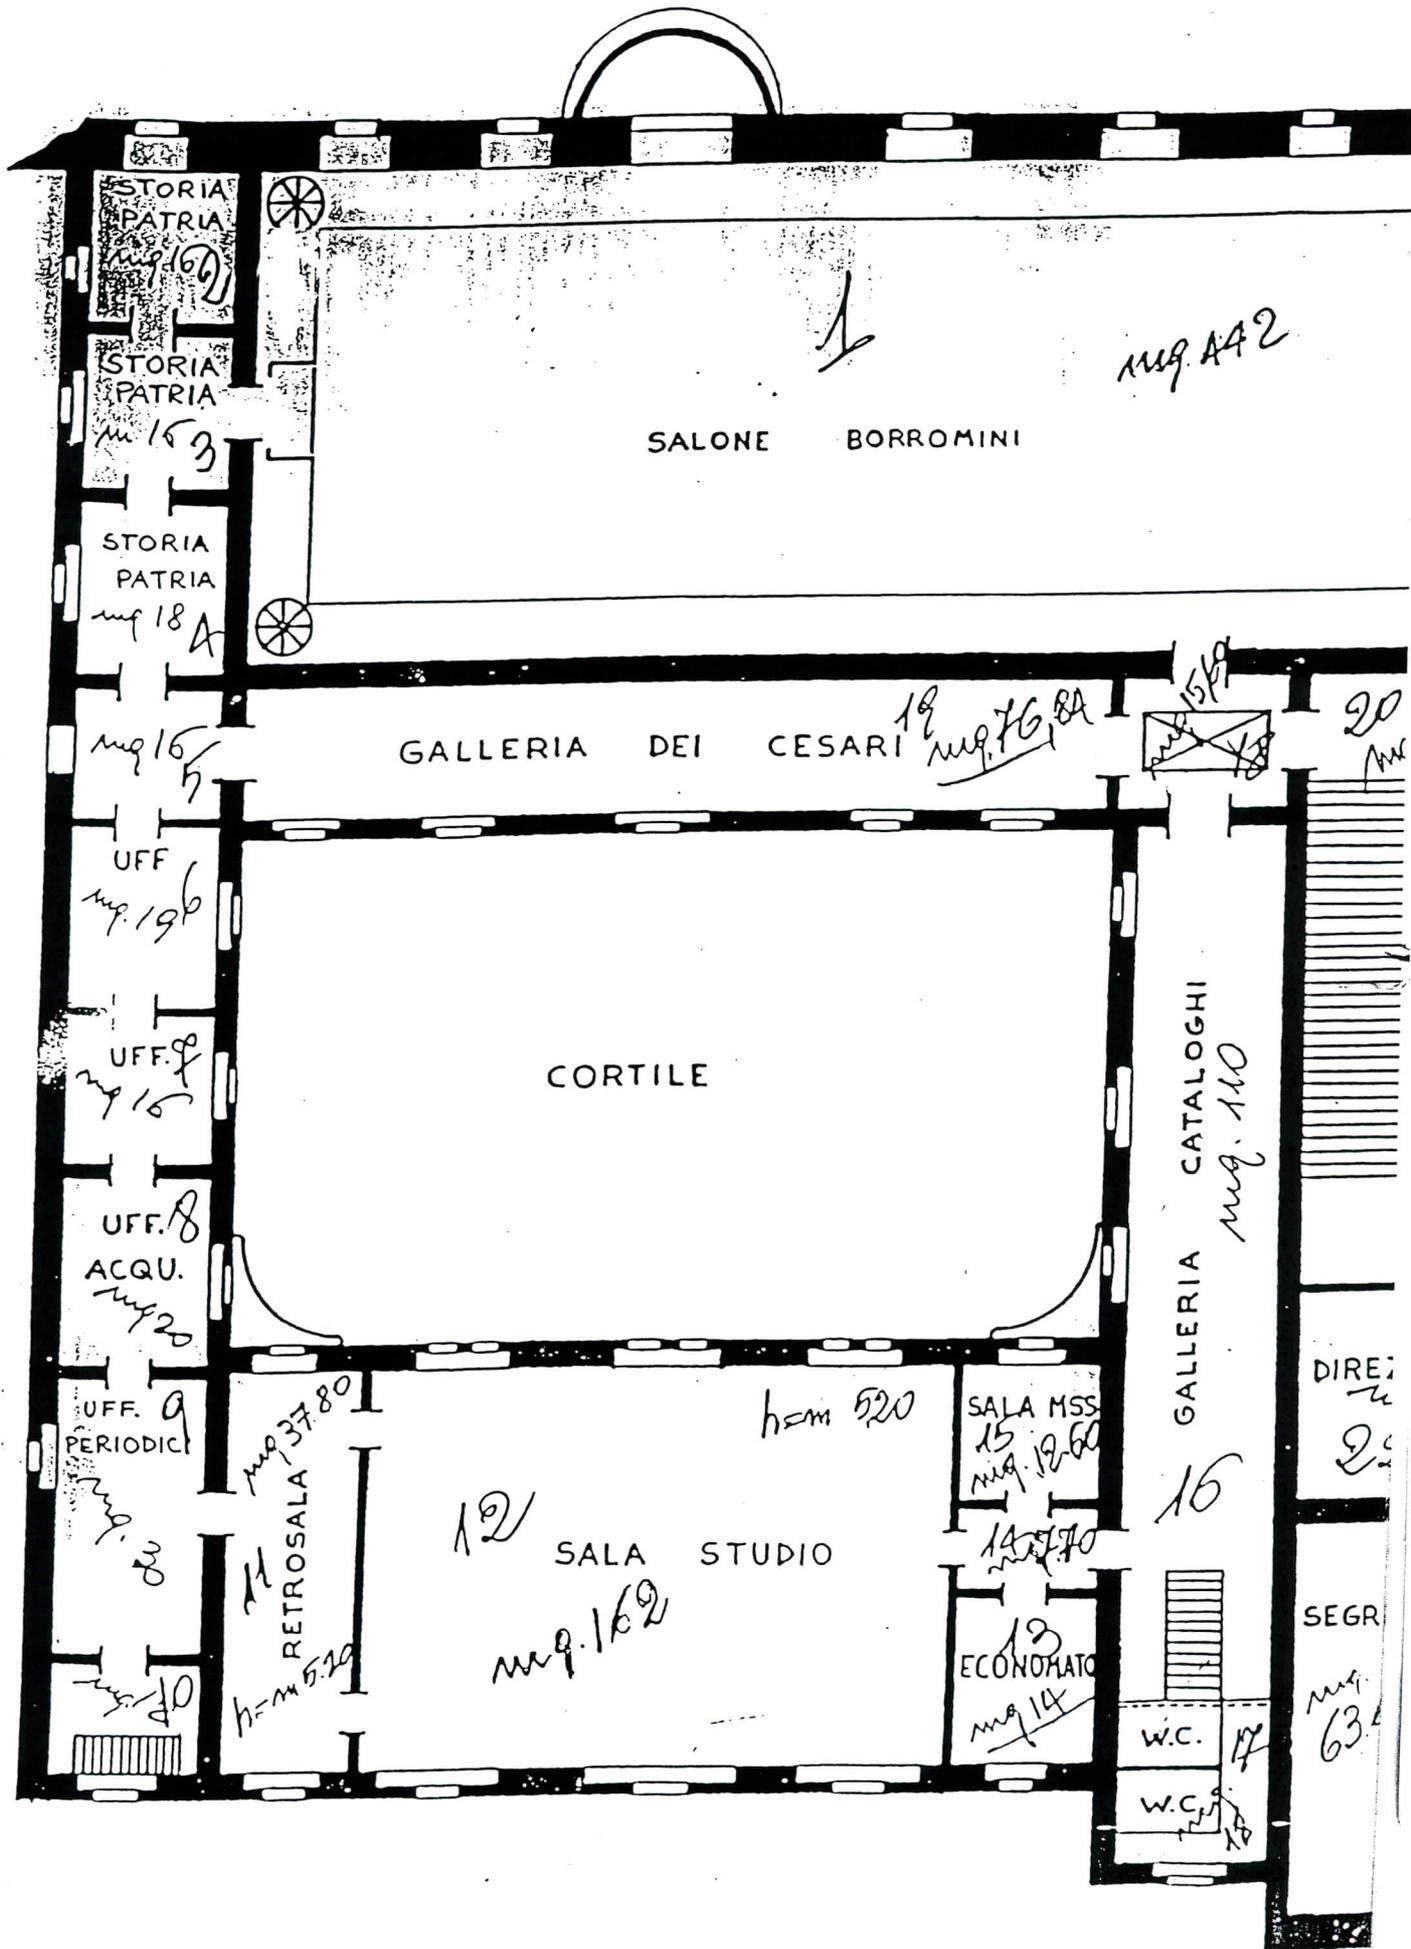

ANA

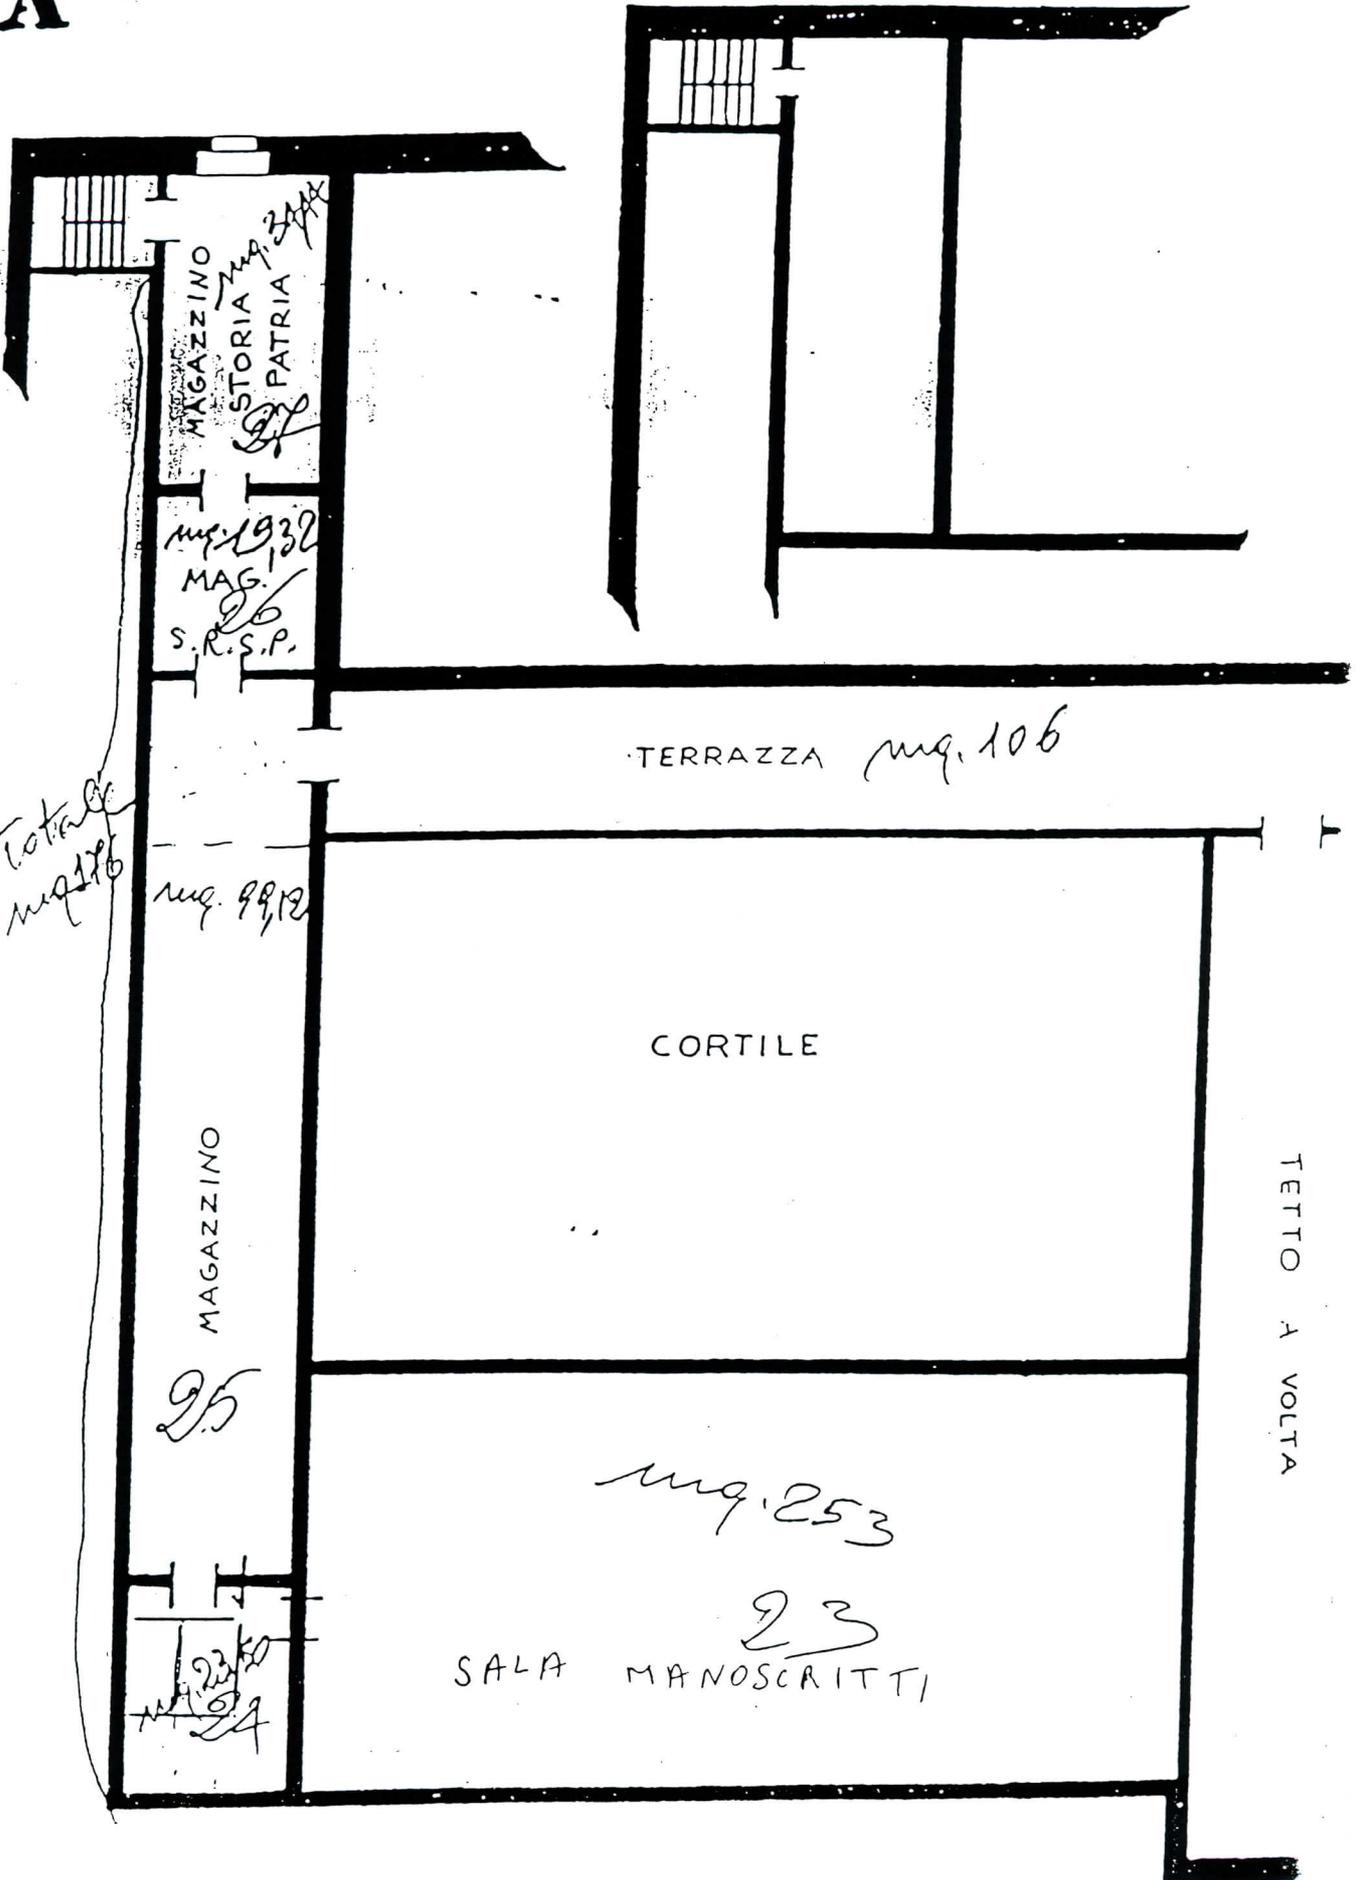

Totale  
mq. 176

mq. 1932  
MAG.  
S.R.S.P.

TERRAZZA mq. 106

mq. 99,12

CORTILE

MAGAZZINO

25

mq. 253

23  
SALA MANOSCRITTI

TETTO A VOLTA

SCALA 1:200